


1. Τοιχοποιία από πέτρα και ασβεστοκονίαμα
2. Τοιχοποιία από συμπαγές τσιβίλο
3. Δάπεδα στρογγίλια με λάμακια
4. Εξωτερικά δάπεδα που θα επιστρωθούν με φυσικές ράβδες
5. Νέα μπαρμπόρα από ξύλο κυρτώνος
6. Νέες εξωτερικές θύρες από ξύλο κυρτώνος
7. Νέοι τρητή ξύλινη οροφή αναδιπλούμενη με κεραμίδια βελγικών τύπου
8. Ξύλινο αέτωμα
9. Νέα λυχνία
10. Νέοι τρητοί και οροφές από μπετόν
11. Μεταλλικές θύρες βελγικών τύπων


**ΧΑΡΑΚΤΗΡΙΣΜΟΣ ΕΠΙΜΒΑΣΕΩΝ (σημειώνονται στις κλίμακες)**

1. Στερέωση και εντοχοποίηση τούβλων. Απομάκρυνση παλιών συγκροτημάτων
2. Νέα επιχρισματα
3. Νέα στρογγίλια
4. Επισκευή εξωτερικών δαπέδων με φυσικές ράβδες
5. Τοποθέτηση νέων ξύλων μπαρμπόρας
6. Τοποθέτηση νέων ξύλων θύρων
7. Απομάκρυνση νέων στεγαστρών
8. Στερέωση μεταλλικών θύρων βελγικών τύπων
9. Στερέωση - εντοχοποίηση ξύλων οροφών οροφής
10. Τοποθέτηση λυχνίας κάτω από τη οροφή
11. Τοποθέτηση νέων ξύλων αετωμάτων
12. Αντικατάσταση με κεραμίδια βελγικών τύπων
13. Αντικατάσταση με ασβεστοκονίαμα ράβδων μπαρμπόρας

**ΔΥΤΙΚΗ ΟΥΗ -**  
**-ΠΡΟΤΑΣΗ ΑΠΟΚΑΤΑΣΤΑΣΗΣ**

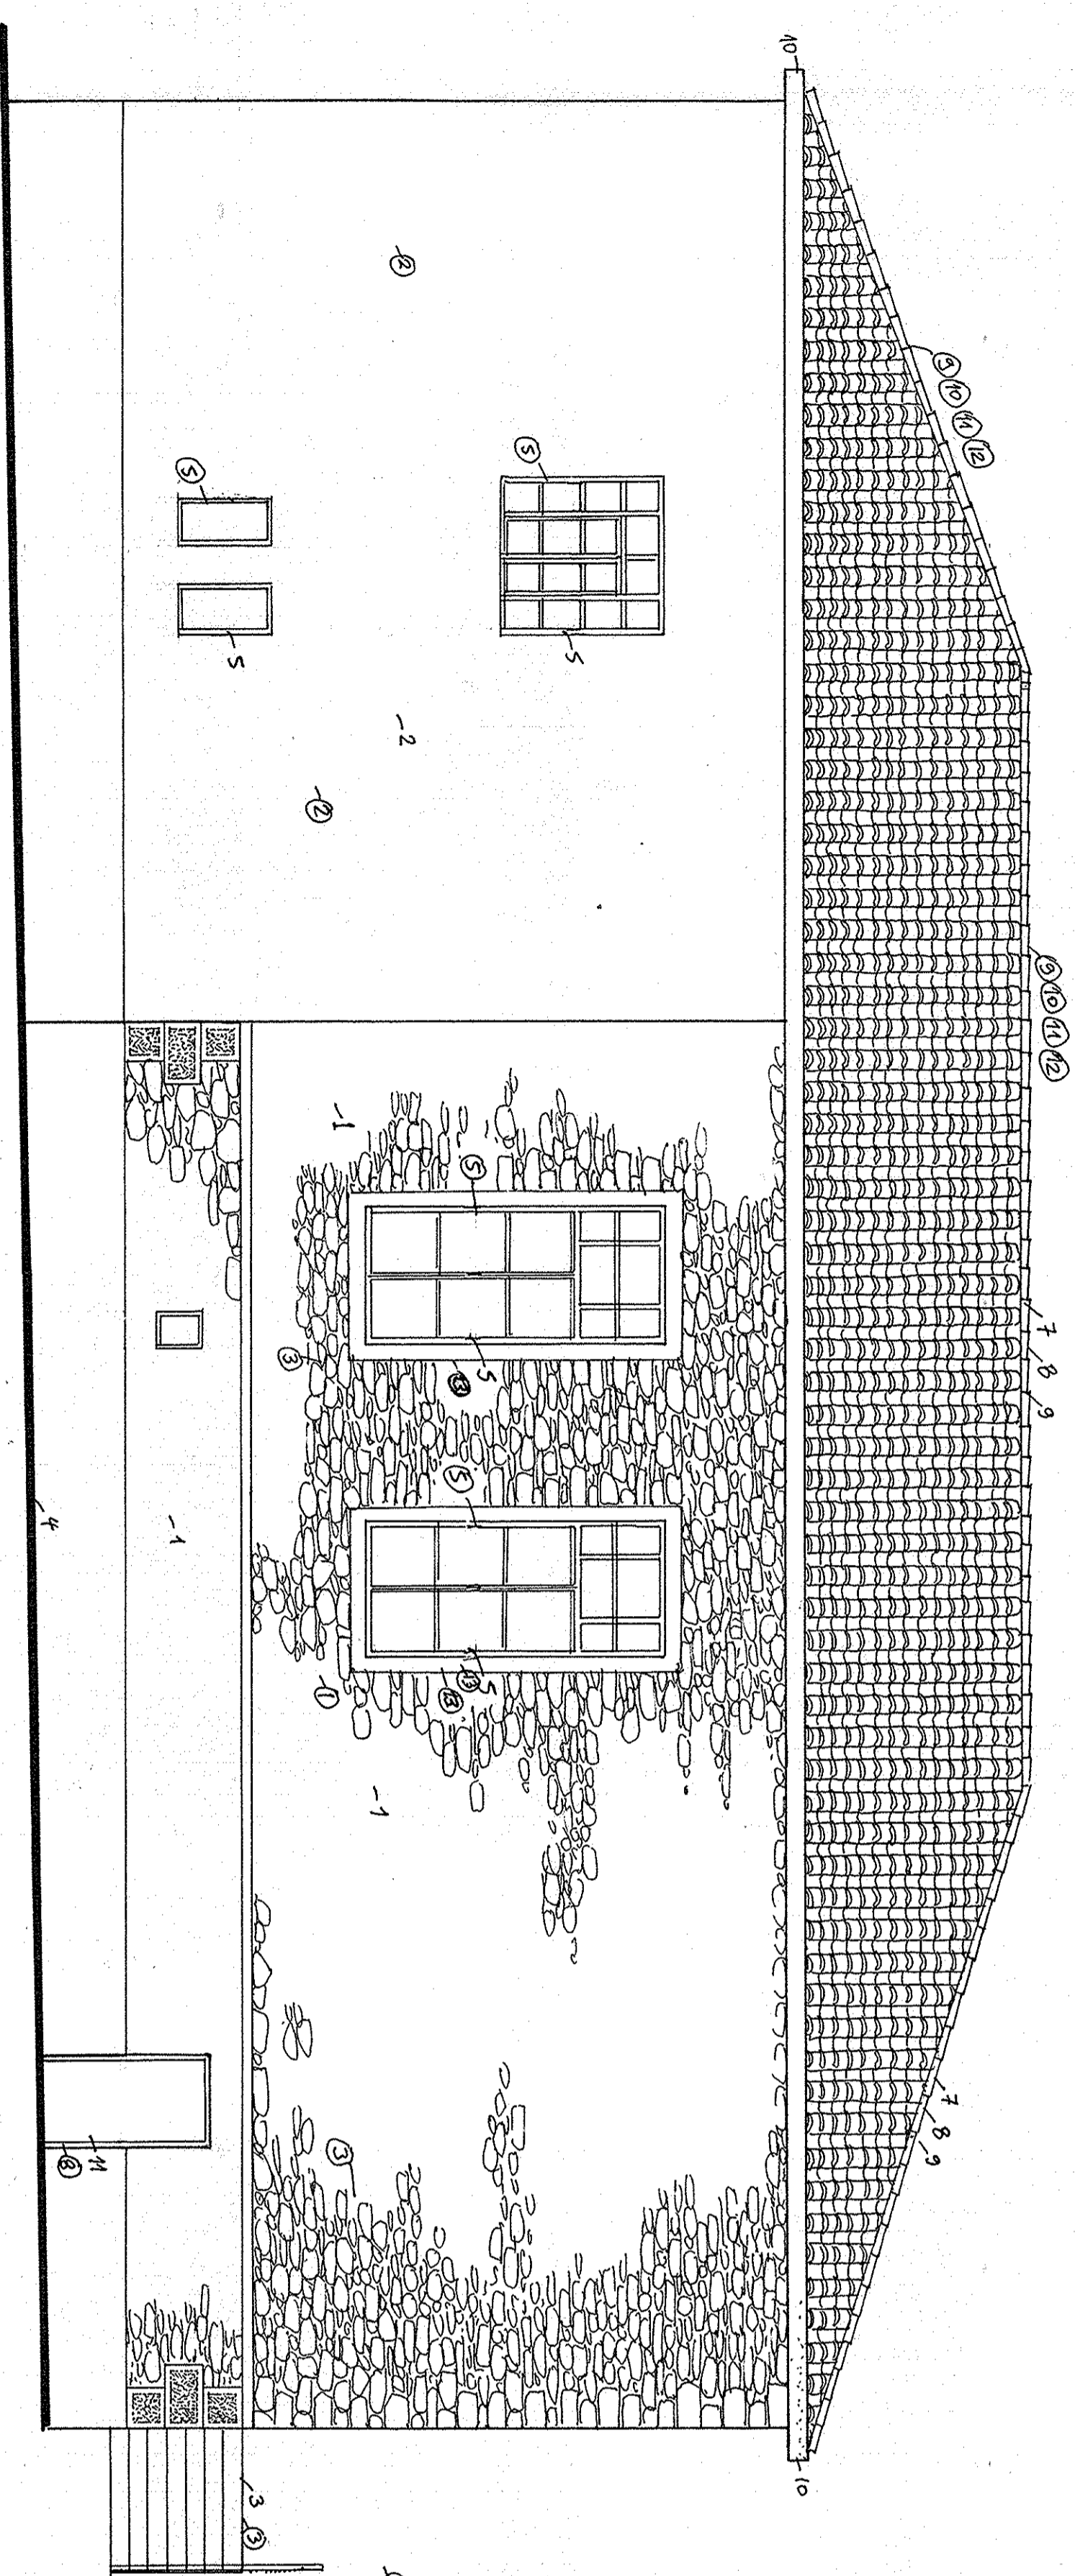

**ΑΝΑΤΟΛΙΚΗ ΟΥΗ -**  
**-ΠΡΟΤΑΣΗ ΑΠΟΚΑΤΑΣΤΑΣΗΣ**

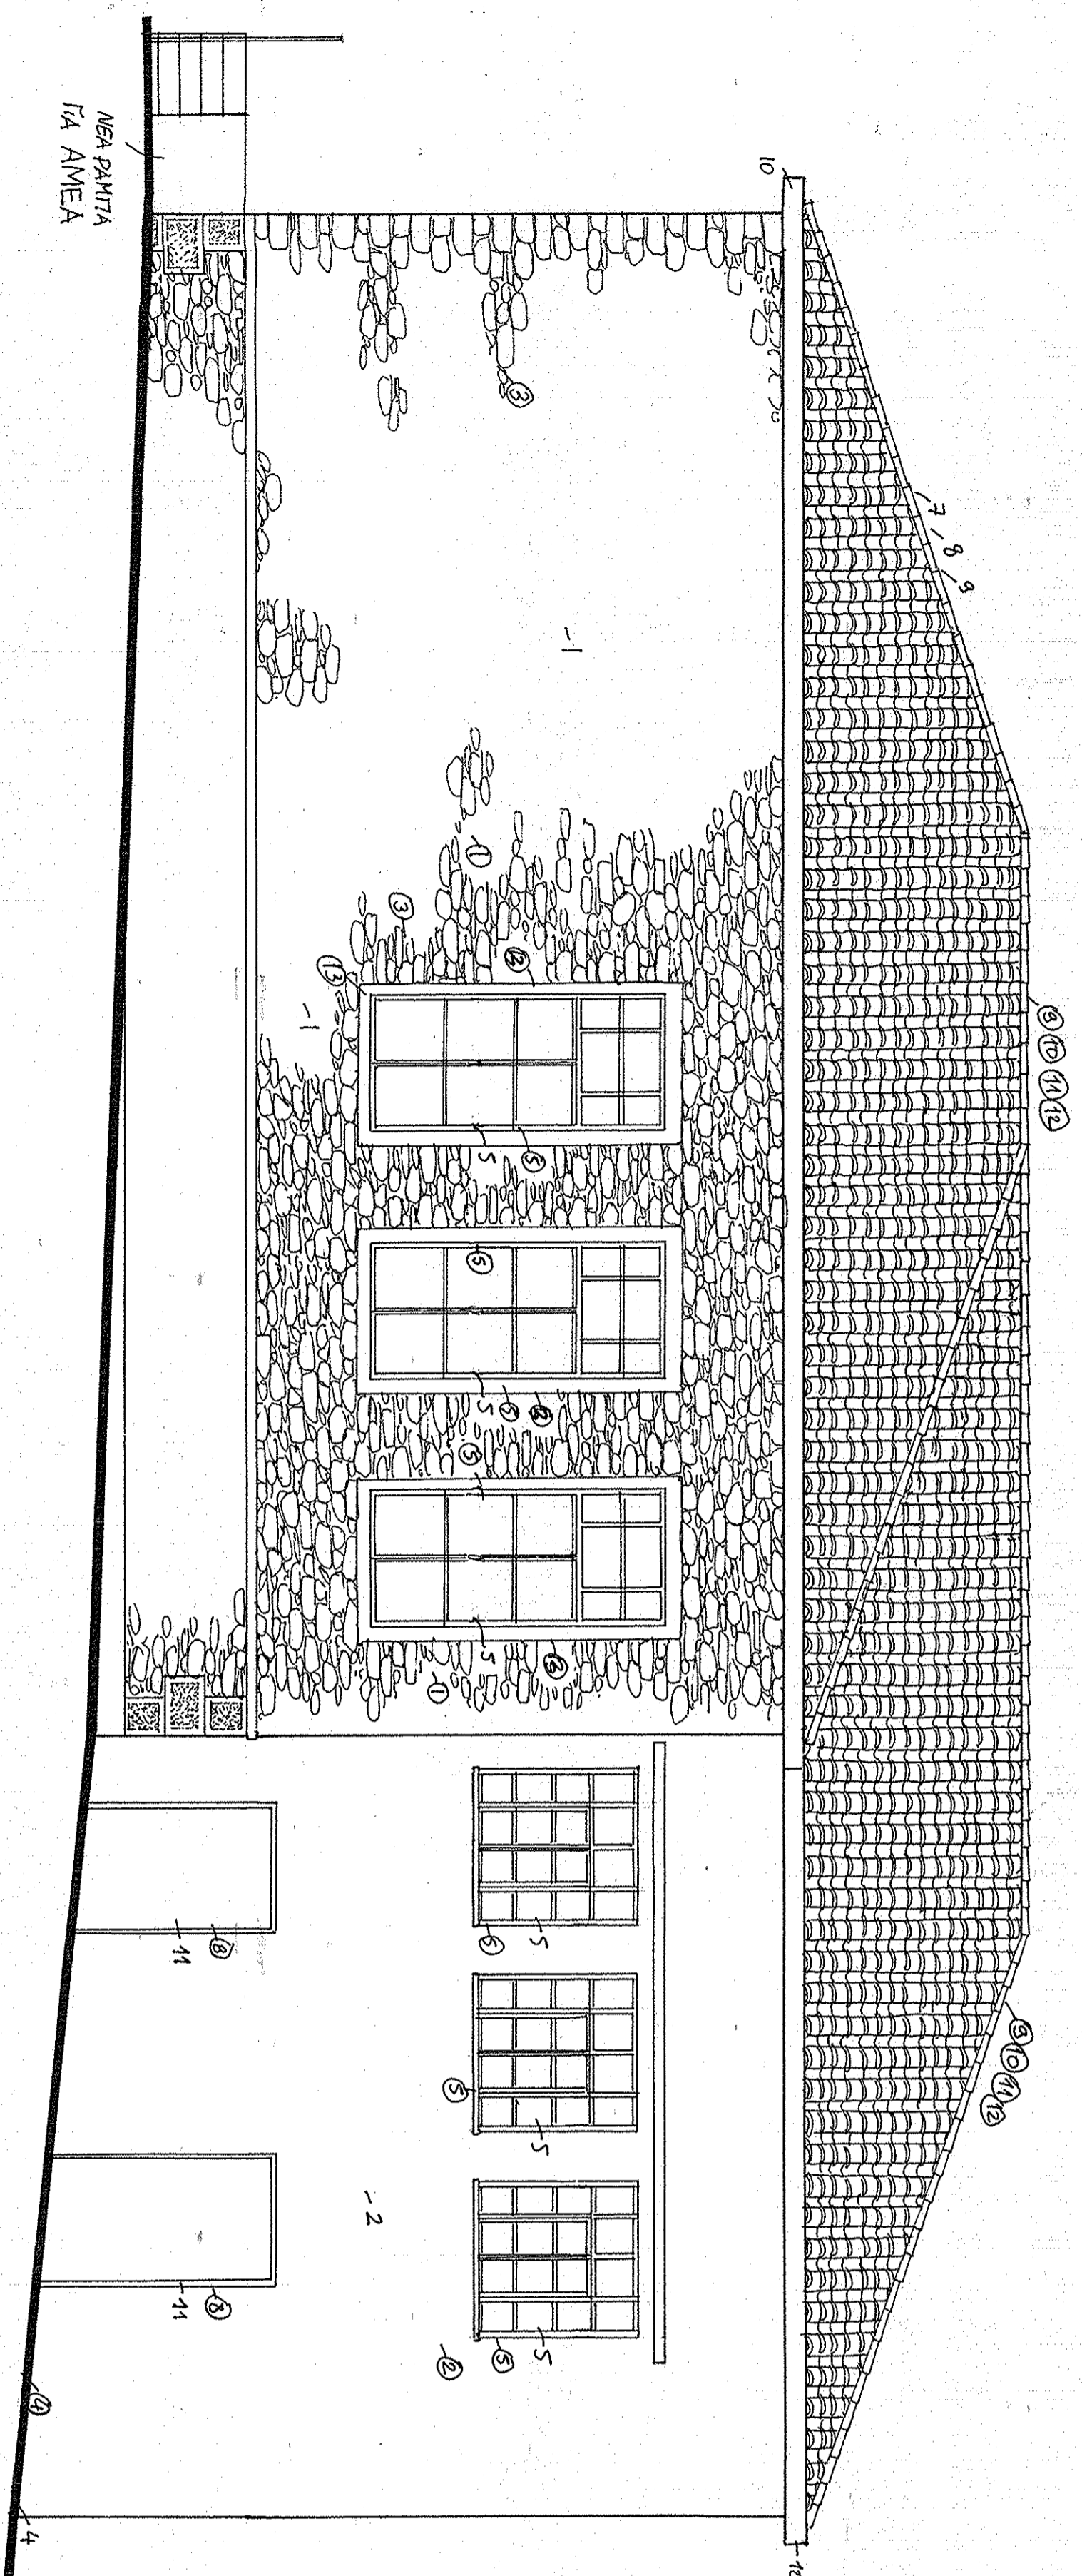

**ΔΗΜΟΣ ΦΑΡΣΑΛΩΝ Ν. ΑΑΡΔΙΩΝ**

**ΜΕΛΕΤΗ ΑΠΟΚΑΤΑΣΤΑΣΗΣ ΤΟΥ ΠΑΛΑΙΟΥ ΔΗΜΟΤΙΚΟΥ ΣΧΟΛΕΙΟΥ ΤΩΝ ΦΑΡΣΑΛΩΝ ΚΑΙ ΕΠΙΔΙΑΧΕΙΡΗΣΗΣ ΤΟΥ ΩΣ ΧΩΡΟΥ ΕΚΘΕΣΗΣ ΤΗΣ ΑΡΧΑΙΟΛΟΓΙΚΗΣ ΣΥΛΛΟΓΗΣ**

**ΚΑΤΗΓΟΡΙΑ ΜΕΛΕΤΗΣ ΜΕΛΕΤΗΣ**

**ΑΡΧΙΤΕΚΤΟΝΙΚΗ**  
ΠΑΝΣΑΛΗΣ ΑΝΘΩΠΙΑΣ  
DE BYZANTINNE ARCHAIOLOGIAE Paris 1 - Pantheon-Sorbonne  
ΑΡΧΙΤΕΚΤΟΝ ΜΗΧΑΝΟΣ Α.Π.Θ.  
NAA ANATHTHAIKH Institute of Advanced Architectural Studies,  
University of York  
61/ΚΩΔΕΣ ΕΡΓΑΣΙΑΣ 47\_54621 ΘΕΣΣΑΛΟΝΙΚΗ  
ΤΗΛ. 5932\_48513

**ΤΙΤΛΟΣ ΕΡΓΑΣΙΟΥ**  
**ΑΝΑΤΟΛΙΚΗ ΟΥΗ - ΔΥΤΙΚΗ ΟΥΗ -**  
**ΠΡΟΤΑΣΗ ΑΠΟΚΑΤΑΣΤΑΣΗΣ**

**ΑΡ. ΕΡΓΑΣΙΟΥ**  
**ΠΡ-8, ΠΡ-9**

**ΚΑΙΜΑΚΑ**  
**1 : 50**

**Ο ΣΥΝΤΑΞΑΣ**  
ΓΙΑ ΤΗΝ ΥΠΗΡΕΣΙΑ

**ΘΕΣΣΑΛΟΝΙΚΗ**  
**2012**