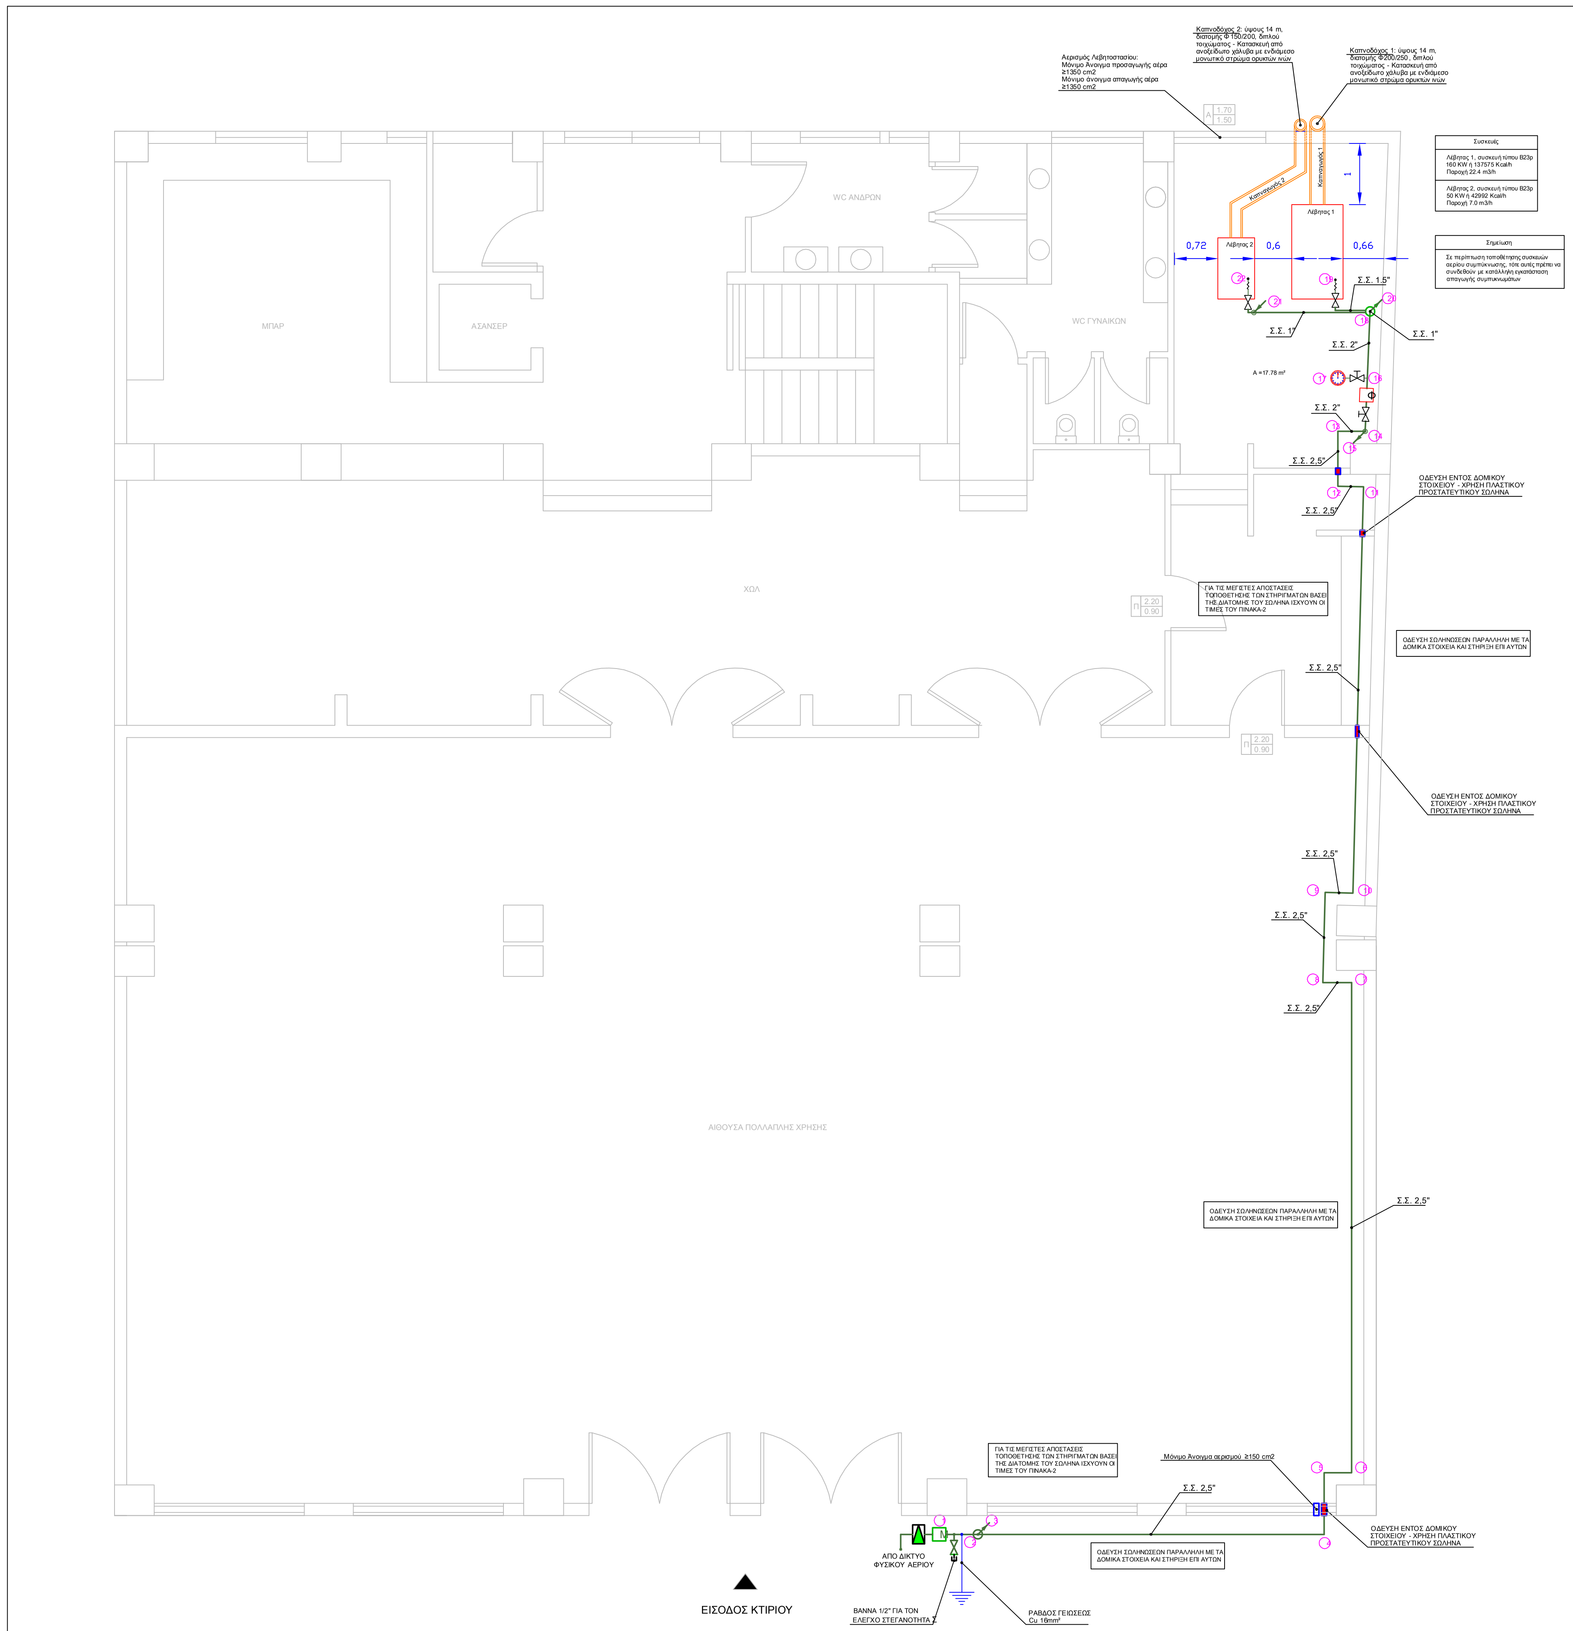

ΥΠΟΜΝΗΜΑ

- Μετρητής
- Αντικραδασμικό
- Κρουνός
- Αποφρακτική διάταξη γενικά
- Κύρια αποφρακτική διάταξη
- Ηλεκτρομαγνητική Βαλβίδα
- Ρυθμιστής πίεσης
- Βαλβίδα αντεπιστροφής
- Καταιόρυφη όδευση
- Λεπτομέρεια / Σύνολο εξαρτημάτων
- Δίκτυο σωληνώσεων φυσικού αερίου από γαλβανισμένες γαλβανιζέ μεταλλικού τύπου κατά EN 10255/ EN 10240
- Χάλκινος αγωγός νεκώσεως

ΠΙΝΑΚΑΣ 1 - ΔΙΚΤΥΟ

Τμήμα δικτύου	Μήκος σωλήνα (m)	Διατομή σωλήνα (inch)
01 - 02	0.50	2.5"
02 - 03	3.30	2.5"
03 - 04	5.65	2.5"
04 - 05	1.01	2.5"
05 - 06	0.45	2.5"
06 - 07	8.00	2.5"
07 - 08	0.47	2.5"
08 - 09	1.47	2.5"
09 - 10	0.45	2.5"
10 - 11	6.64	2.5"
11 - 12	0.42	2.5"
12 - 13	0.89	2.5"
13 - 14	0.44	2"
14 - 15	3.30	2"
15 - 16	0.87	2"
16 - 17	0.30	1/2"
16 - 18	1.09	2"
18 - 19	0.84	1.5"
18 - 20	3.30	1"
20 - 21	1.90	1"
21 - 22	2.30	1"

ΠΙΝΑΚΑΣ 2 - ΑΠΟΣΤΑΣΕΙΣ ΣΤΗΡΙΓΜΑΤΩΝ

Διάμετρος Σωλήνα		Μέγιστη απόσταση στηριγμάτων για χαλυβδοσωλήνά
Ίντσες	DN	m
1/2"	15	2.75
3/4"	20	3.00
1"	25	3.50
1 1/4"	32	3.75
1.5"	40	4.25
2"	50	4.75
2.5"	65	5.50
3"	80	6.00
4"	100	6.00
5"	125	6.00
6"	150	6.00

ΜΕΛΕΤΗΤΗΣ

ΕΡΓΟΔΟΤΗΣ

ΕΡΓΟ

ΜΕΛΕΤΗ ΕΓΚΑΤΑΣΤΑΣΗΣ ΦΥΣΙΚΟΥ ΑΕΡΙΟΥ / ΚΕΝΤΡΙΚΗΣ ΘΕΡΜΑΝΣΗΣ ΔΗΜΑΡΧΕΙΟ ΦΑΡΣΑΛΩΝ

ΘΕΣΗ

ΔΗΜΟΣ ΦΑΡΣΑΛΩΝ

ΦΥΣΙΚΟ ΑΕΡΙΟ
ΚΑΤΟΨΗ ΙΣΟΓΕΙΟΥ

ΣΦΡΑΓΙΔΑ / ΥΠΟΓΡΑΦΗ

ΟΡΙΣΤΙΚΗ ΜΕΛΕΤΗ	Α/Α	ΦΑ_1
ΟΚΤΩΒΡΙΟΣ 2018	ΚΛΙΜΑΚΑ	1:50