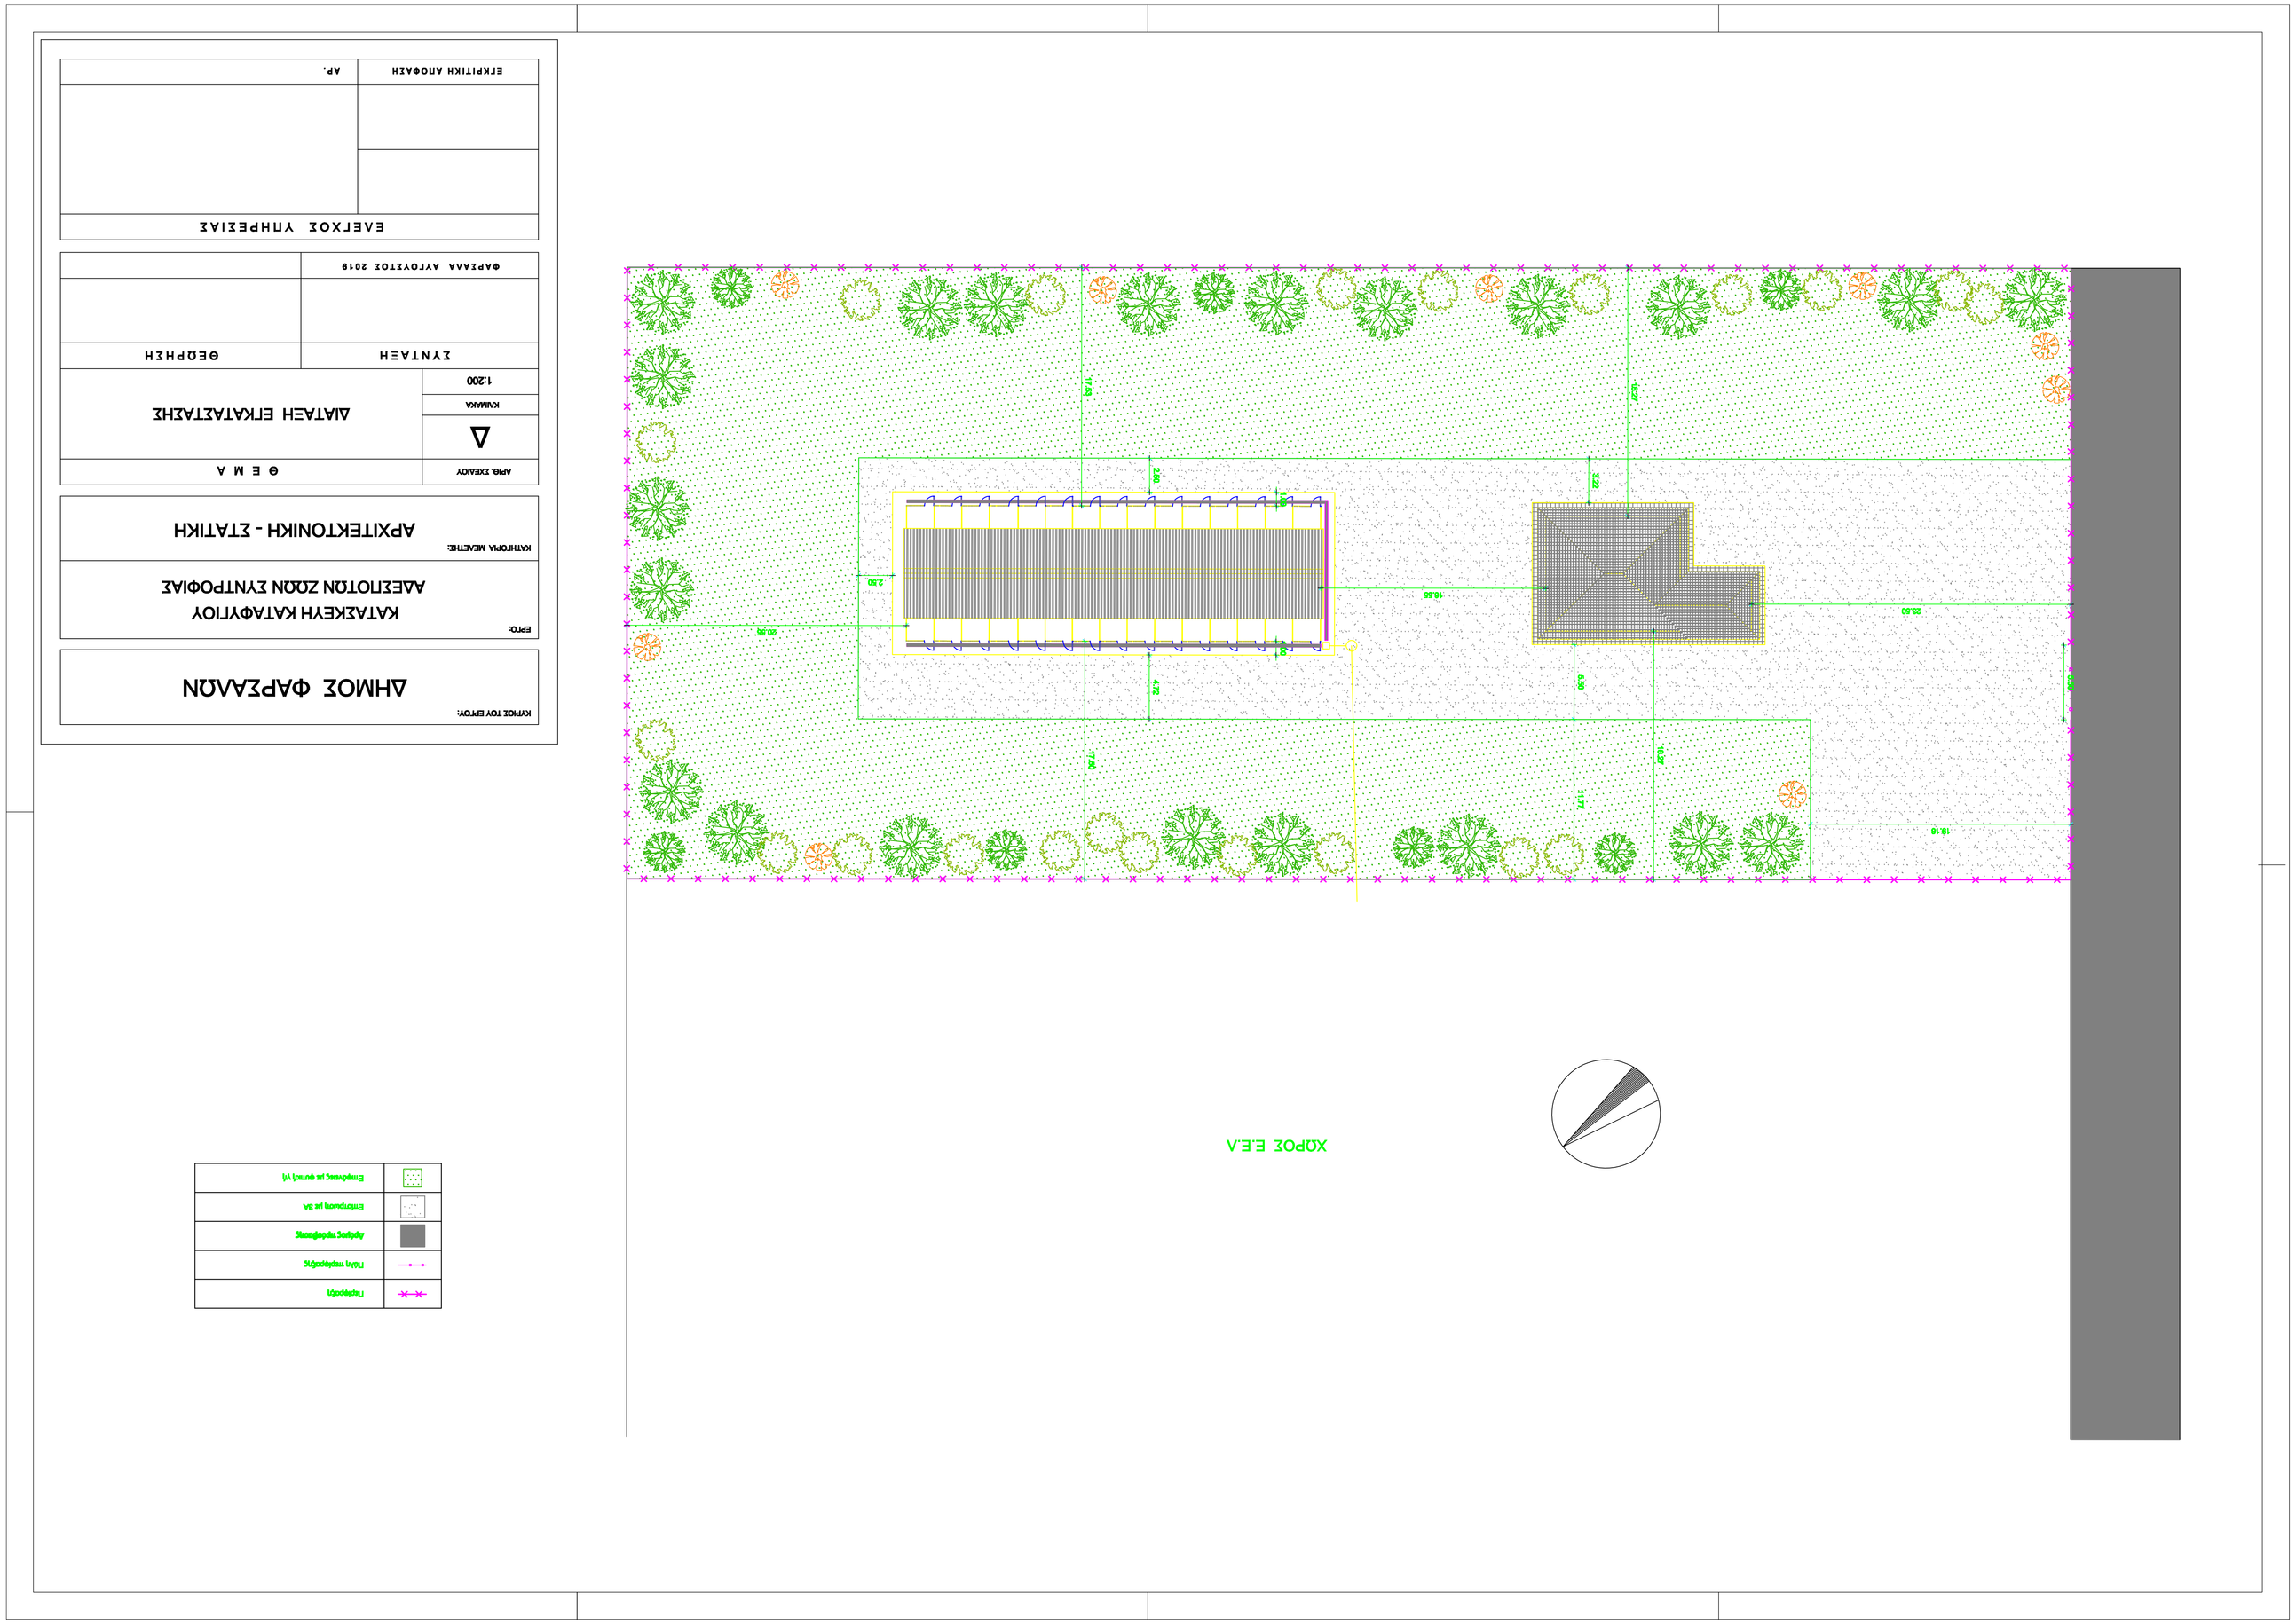
ΔΗΜΟΣ ΦΑΡΣΑΛΩΝ
ΚΑΤΑΣΚΕΥΗ ΚΑΤΑΦΥΓΙΟΥ
ΑΔΕΣΠΟΤΩΝ ΖΩΩΝ ΣΥΝΤΡΟΦΙΑΣ
ΑΡΧΙΤΕΚΤΟΝΙΚΗ - ΣΤΑΤΙΚΗ
Θ Ε Μ Α
Δ
ΔΙΑΤΑΞΗ ΕΓΚΑΤΑΣΤΑΣΗΣ
1:200
ΣΥΝΤΑΞΗ
ΘΕΩΡΗΣΗ
ΦΑΡΣΑΛΑ ΑΥΓΟΥΣΤΟΣ 2019
ΕΛΕΓΧΟΣ ΥΠΗΡΕΣΙΑΣ
ΕΓΚΡΙΤΙΚΗ ΑΠΟΦΑΣΗ
ΑΡ.
ΧΩΡΟΣ Ε.Ε.Α